



Feld MÜHL BACH dorf

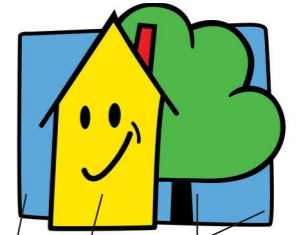

PUCHLEITNER Häuser. Handwerk. Herzblut.

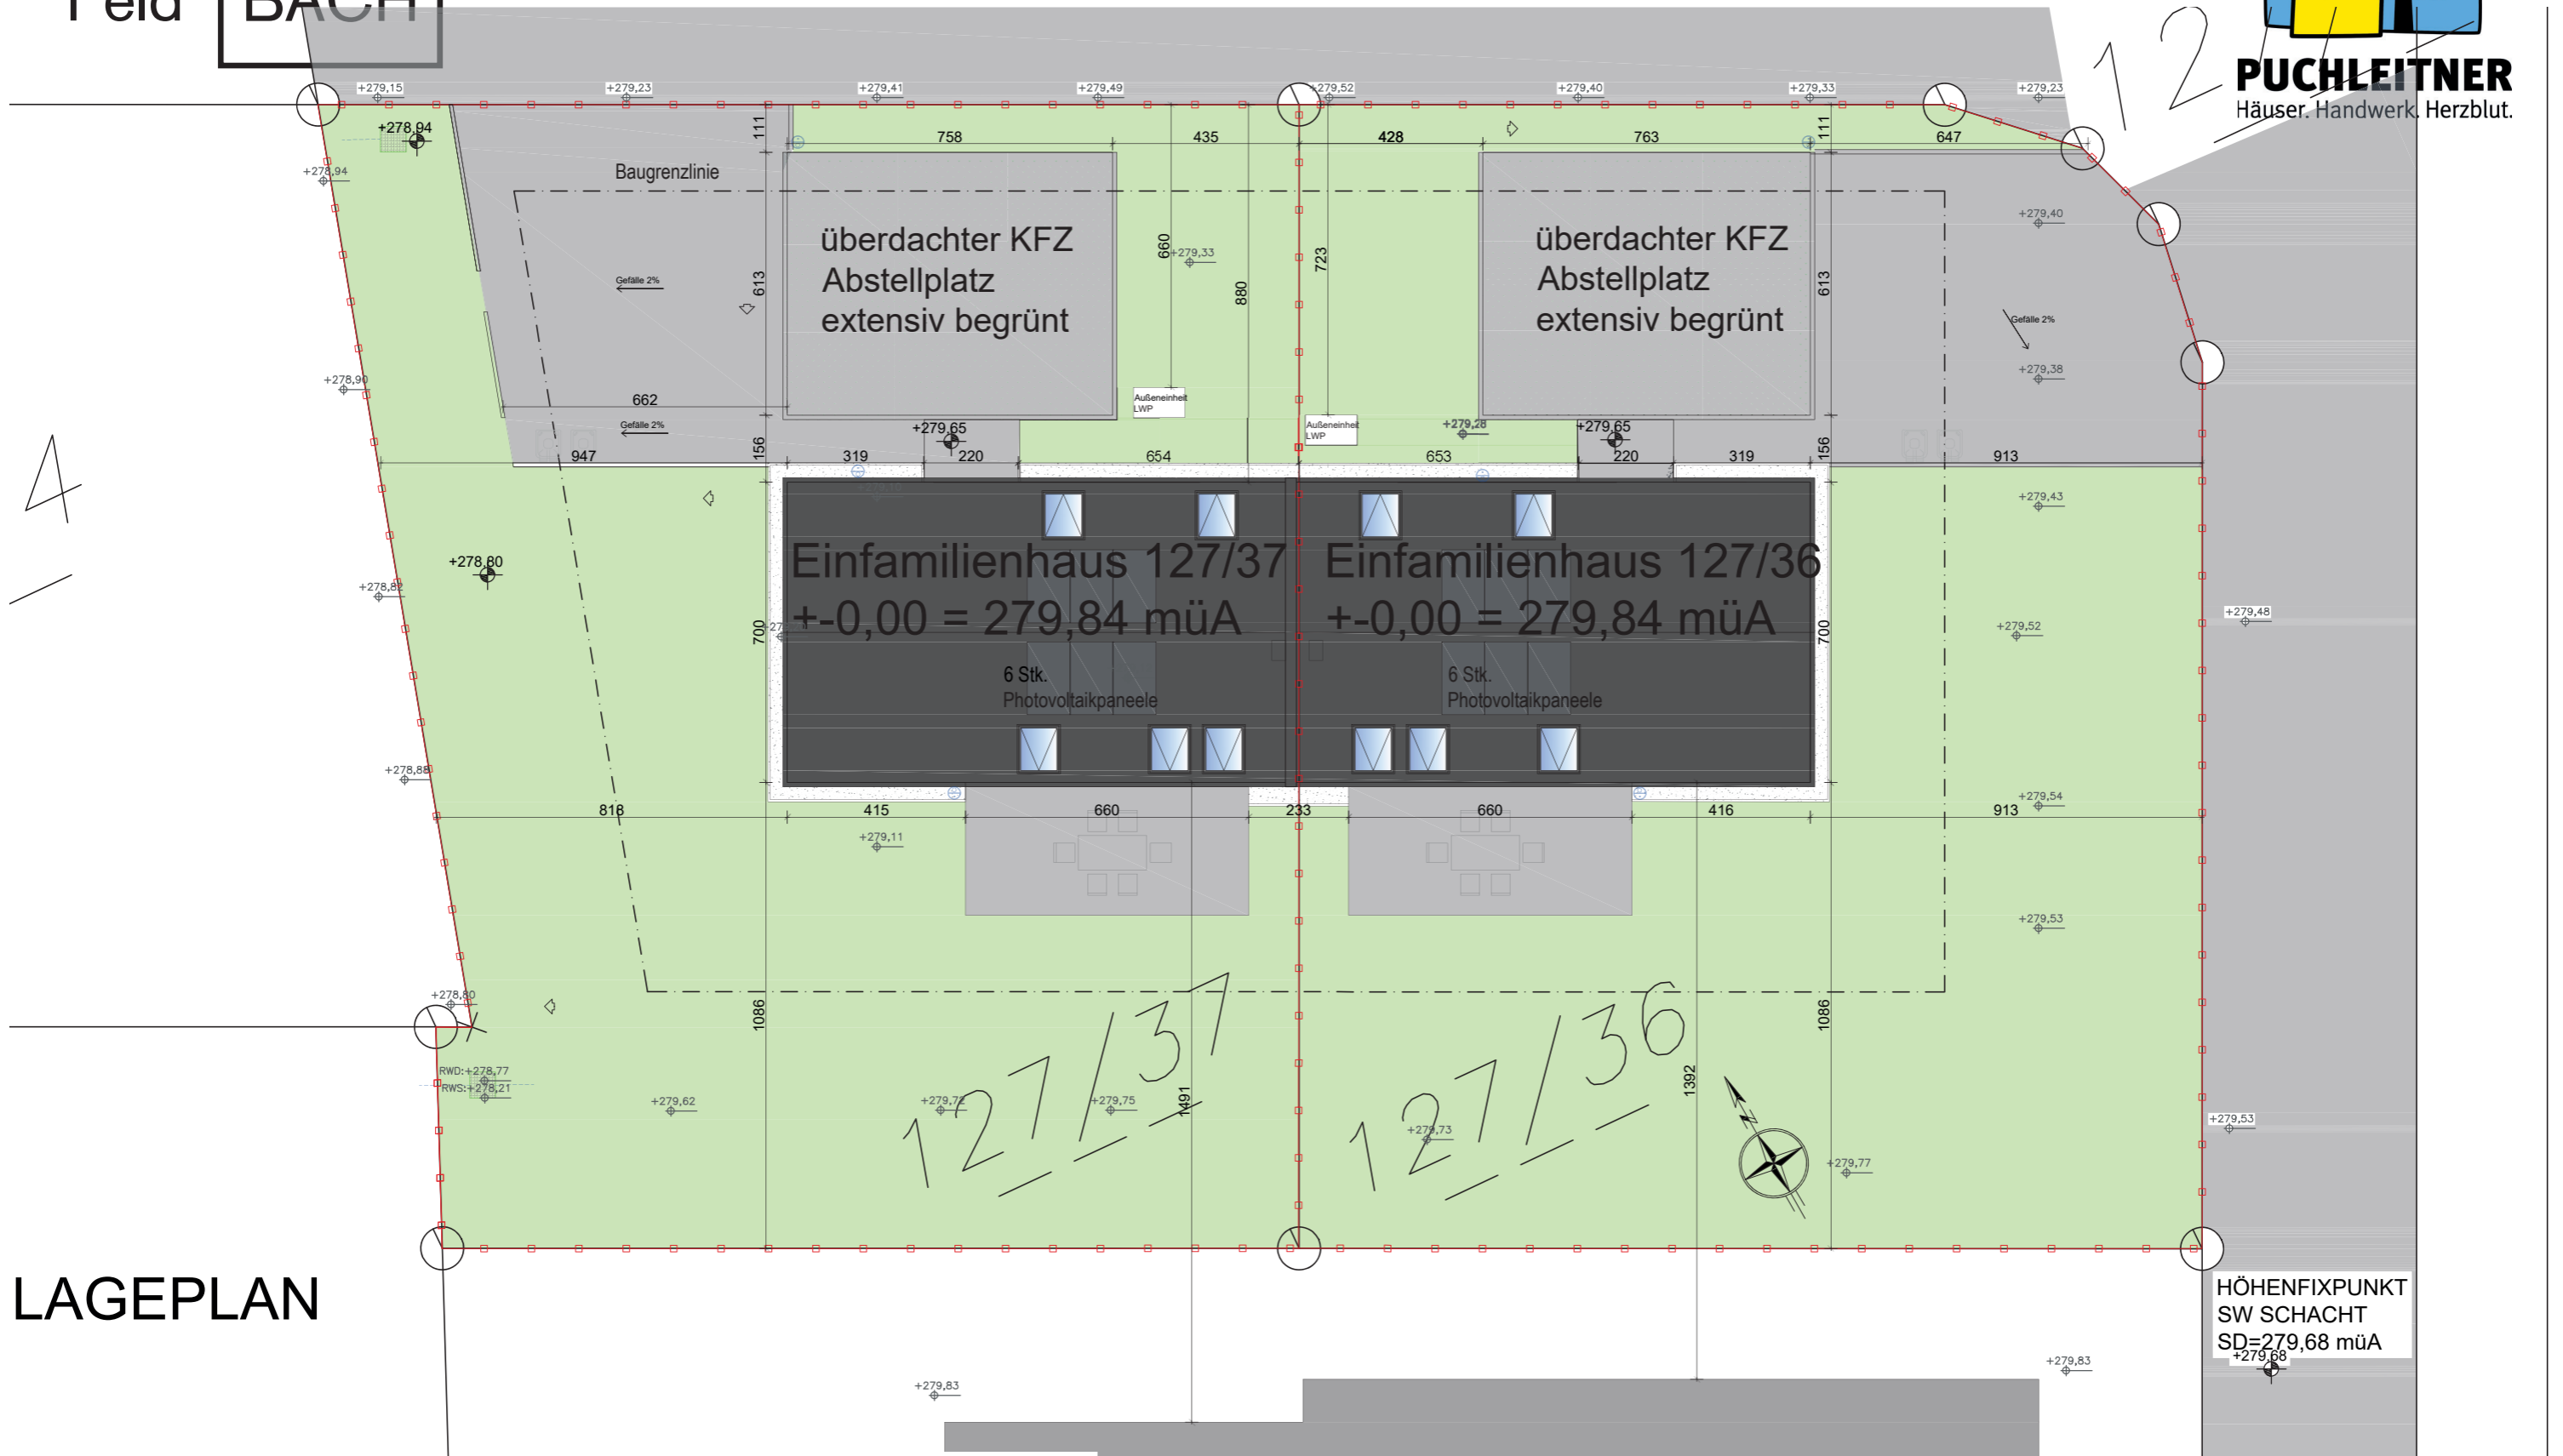

LAGEPLAN

WOHNEN IN MÜHL_BACH

LAGEPLAN EFH

1:150